


Îlots déstructurés de la MRC d'Antoine-Labelle  
Municipalité de Notre-Dame-de-Pontmain

Annexe 3

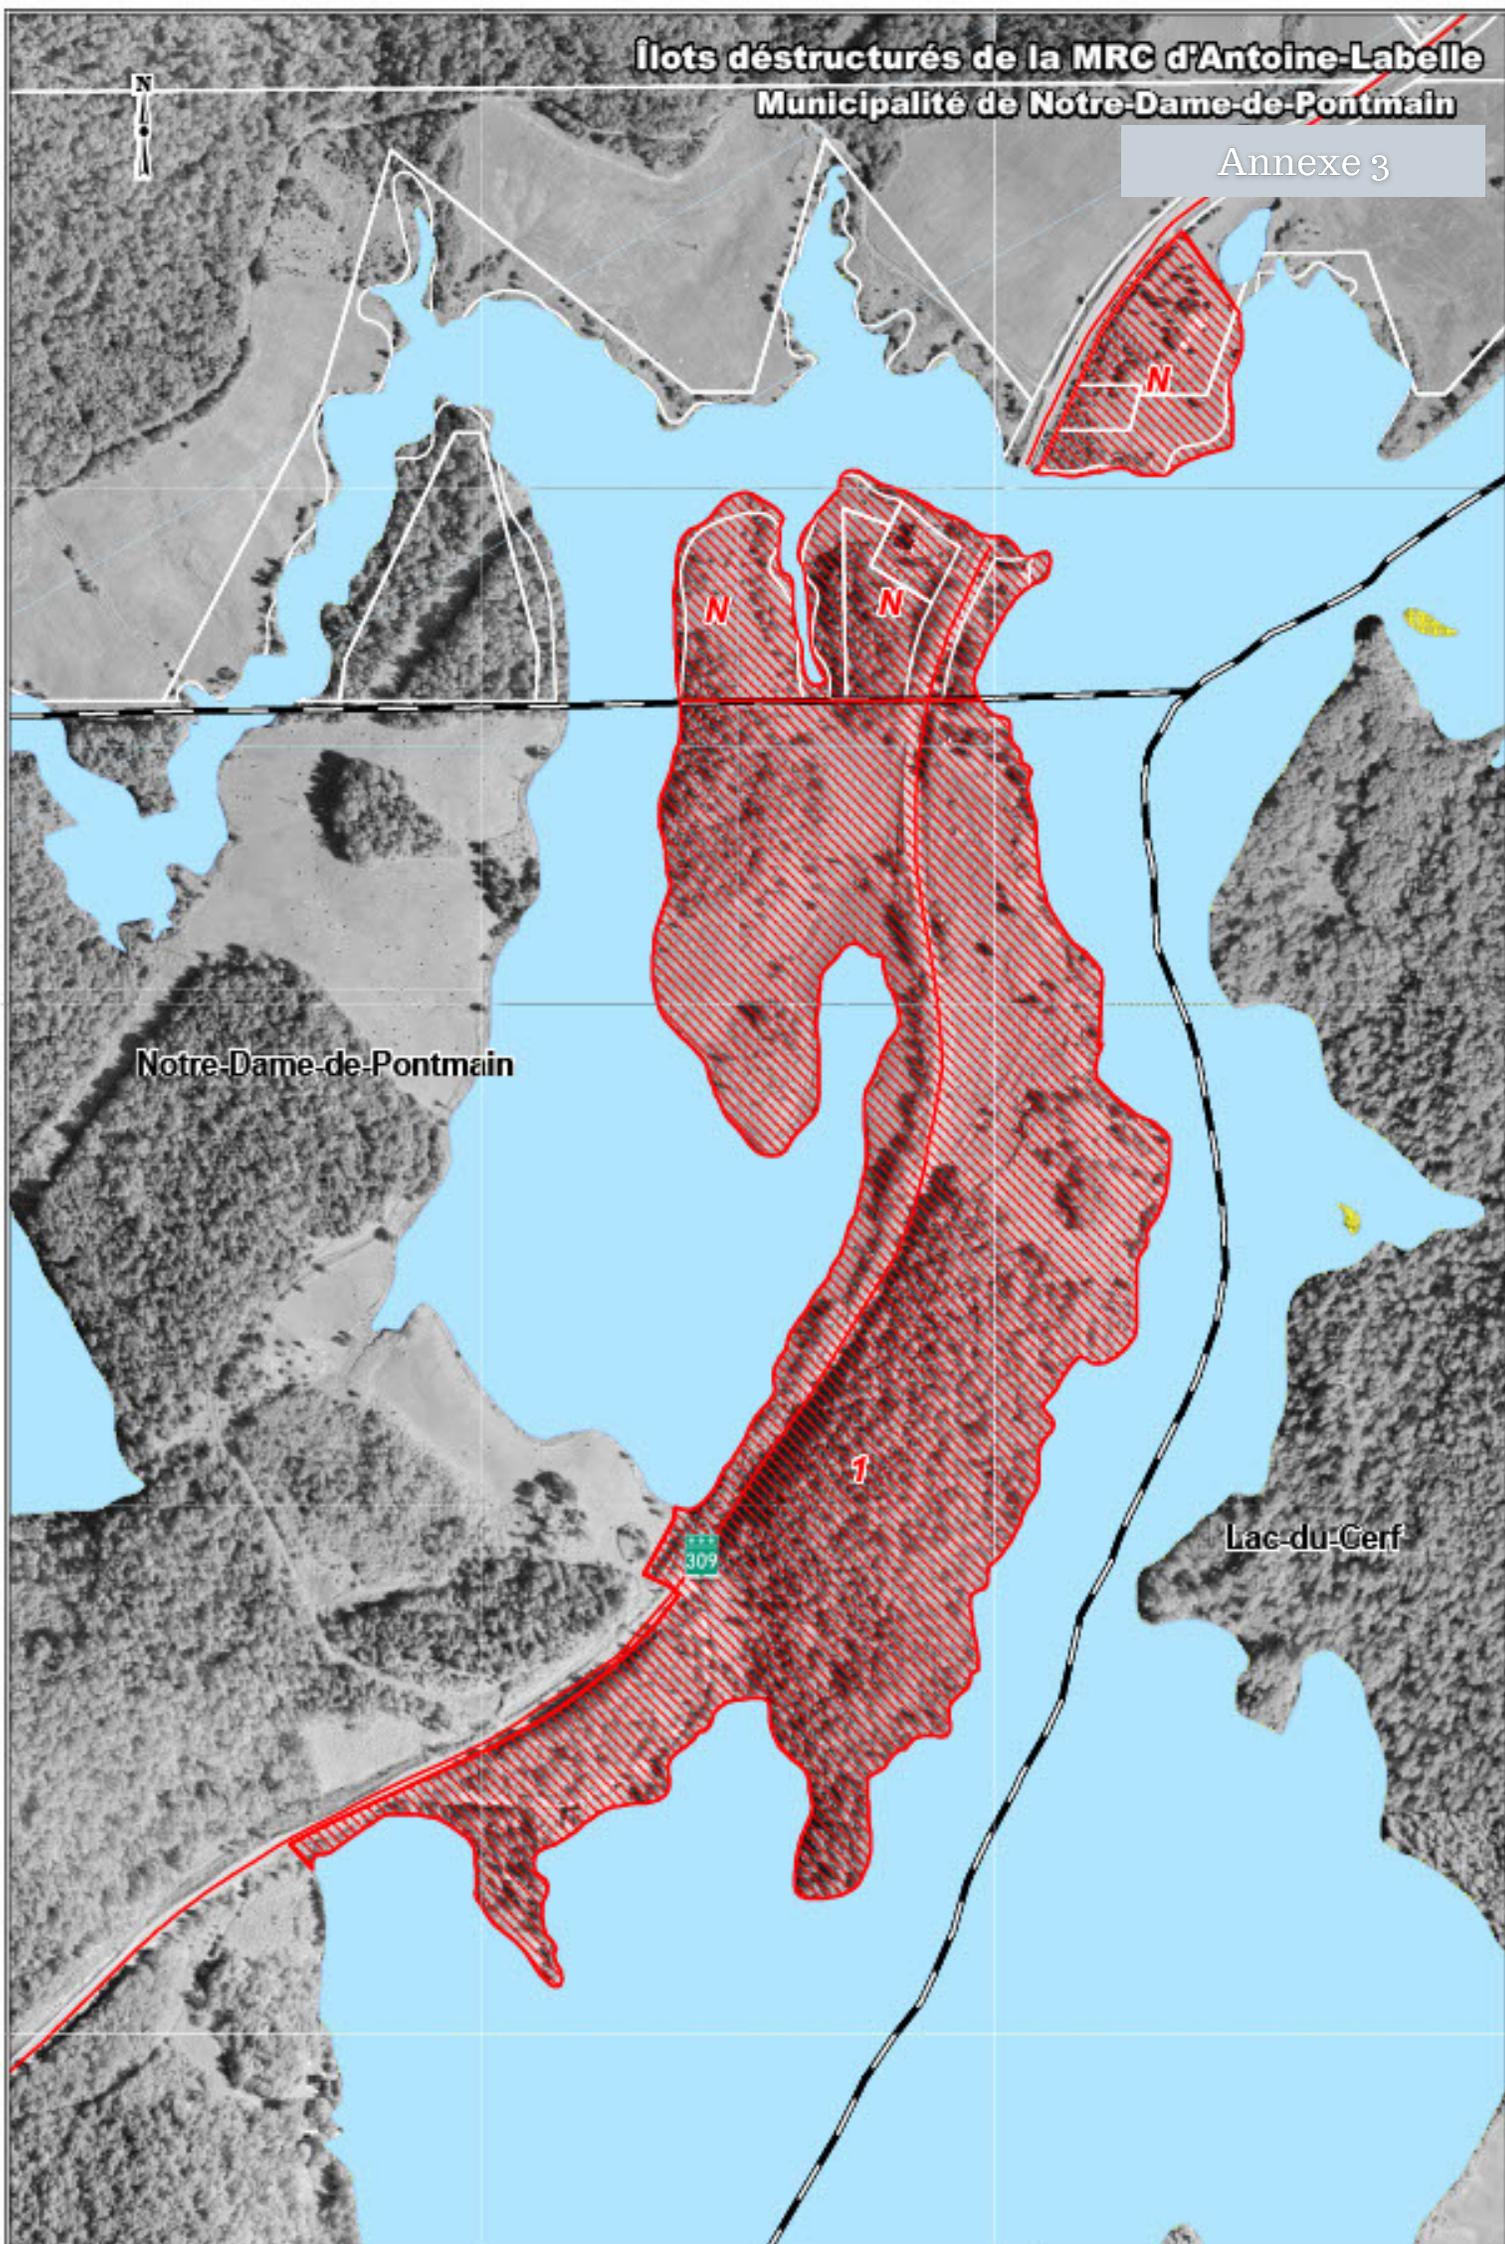

- |                     |                                 |
|---------------------|---------------------------------|
| Limites municipales | Îlots déstructurés - Type 3     |
| Zone non agricole   | Îlot avec morcellement (TYPE 1) |
| Exclusion           | Îlot sans morcellement (TYPE 2) |
| Inclusion           | Îlot traversant (TYPE 3)        |

Échelle: 1:5 000  
50 25 0 50 100 150 mètres



Règlement 164 relatif au zonage  
Annexe 3